

ΕΦΗΜΕΡΙΣ ΤΗΣ ΚΥΒΕΡΝΗΣΕΩΣ
ΤΗΣ ΕΛΛΗΝΙΚΗΣ ΔΗΜΟΚΡΑΤΙΑΣ

ΕΝ ΑΘΗΝΑΙΣ ΤΗι 15 ΙΑΝΟΥΑΡΙΟΥ 1981	ΤΕΥΧΟΣ ΤΕΤΑΡΤΟΝ	ΑΡΙΘΜΟΣ ΦΥΛΛΟΥ 11

ΠΕΡΙΕΧΟΜΕΝΑ

ΑΠΑΛΛΟΤΡΙΩΣΕΙΣ

ΑΠΟΦΑΣΕΙΣ

ΑΠΑΛΛΟΤΡΙΩΣΕΙΣ

ΑΠΟΦΑΣΕΙΣ

Ἀριθ. Π.7557/1869 (1)

Περὶ ἐγκρίσεως δημιουργίας ζώνης παραλίας στὴ θέση «Λαφολάγκαδο» Ἀμφιλοχίας, πρὸ τῶν ἐγκαταστάσεων τῆς SHELL.

Ο ΥΠΟΥΡΓΟΣ ΟΙΚΟΝΟΜΙΚΩΝ

Ἔχοντας ὑπόψη:

1. Τὶς διατάξεις τῶν παρ. 2 καὶ 5 τοῦ ἄρθρου 6 τοῦ Α.Ν. 2344/1940 «περὶ αἰγιαλοῦ καὶ παραλίας», ὅπως ἀντικαταστάθηκαν μὲ τὶς διατάξεις τοῦ ἄρθρου 13 τοῦ Νόμου 1078/1980 (ΦΕΚ 238/14.10.80 τ. Α').

2. Τὴ σύμφωνη γνώμη τοῦ Γενικοῦ Ἐπιτελείου Ναυτικοῦ, ποὺ διατυπώθηκε στὸ Φ. 187.2/633/77/Σ. 2310/1.12.1977 ἔγγραφό του.

3. Τὴν ἀριθ. 8296/20.10.79 ἀπόφαση τοῦ Νομάρχη Αἰτωλοακαρνανίας μὲ τὴν ὁποία ἐπικυρώθηκαν ἡ ἔκθεση τῆς ἐπιτροπῆς καὶ τὸ σχετικὸ τοπογραφικὸ διάγραμμα, ποὺ δημοσιεύθηκαν στὰ 657/17.11.79 ΦΕΚ τ. Δ' καὶ 320/22.5.80.

4. Τὴ Δ. 2652/66/20.5.1980 κοινὴ ἀπόφαση τῶν Πρωθυπουργοῦ καὶ Ὑπουργοῦ Οἰκονομικῶν «περὶ ἀναθέσεως ἁρμοδιοτήτων στοὺς Ὑφυπουργοὺς Οἰκονομικῶν», ἀποφασίζουμε:

Ἐγκρίνουμε, γιὰ τὴν προσαύξηση τοῦ αἰγιαλοῦ, τὴ δημιουργία ζώνης παραλίας στὴ θέση «Λαφολάγκαδο» Ἀμφιλοχίας, πρὸ τῶν ἐγκαταστάσεων τῆς SHELL, ὅπως ἡ οριογραμμή αὐτῆς καθορίσθηκε ἀπὸ τὴν ἁρμόδια ἐπιτροπὴ τοῦ ἄρθρου 74 τοῦ Π.Δ. 636/1977 καὶ εἰκονίζεται στὸ ἀπὸ 20.6.1976 καὶ μὲ κλίμακα 1:500 τοπογραφικὸ καὶ ὑψομετρικὸ διάγραμμα τοῦ τοπογράφου μηχανικοῦ Ἰωάννου Βαϊνᾶ, τὸ ὁποῖο ἔχει θεωρηθεῖ ἀπὸ τὸν Διευθυντὴ Τεχνικῶν Ὑπηρεσιῶν τοῦ Νομοῦ Αἰτωλοακαρνανίας καὶ συνοδεύει τὴν ἀπὸ 19.9.77 ἔκθεση τῆς ἐν λόγῳ ἐπιτροπῆς.

Ἡ παροῦσα ἀπόφαση μαζὶ μὲ τὴν ἔκθεση τῆς ἐπιτροπῆς καὶ τὸ τοπογραφικὸ διάγραμμα νὰ δημοσιευθεῖ στὴν Ἐφημερίδα τῆς Κυβερνήσεως.

Ἀθῆναι, 13 Νοεμβρίου 1980

Ο ΥΦΥΠΟΥΡΓΟΣ

ΠΑΝΑΓΙΩΤΗΣ ΜΠΟΚΟΒΟΣ

ΠΡΑΚΤΙΚΟΝ

Καθορισμοῦ ὁρίων αἰγιαλοῦ καὶ παραλίας εἰς θέσιν «Λαφολάγκαδο» κτηματικῆς περιφερείας Δήμου Ἀμφιλοχίας (ἔνθα αἱ ἐγκαταστάσεις SHELL).

Ἐν Ἀμφιλοχίᾳ σήμερον τὴν 19ην τοῦ μηνὸς Σεπτεμβρίου 1977, ἡμέραν Δευτέραν καὶ ὥραν 10 π.μ. οἱ ὑπογεγραμμένοι: 1) Δημήτριος Δράκος, Οἰκονομικὸς Ἔφορος Βάλτου, 2) Στυλιανὸς Σχοινᾶς, πολιτικὸς μηχανικὸς ἐπὶ 6ῳ βαθμῷ ὡς ἀναπληρωτὴς Διευθυντοῦ Τ.Υ. Αἰτωλοακαρνανίας, 3) Χρῆστος Πασσιόπουλος, Ὑποπλοίαρχος Λ.Σ., Λιμενάρχης Πρεβέζης, ἀποτελοῦντες τὴν, δυνάμει τῆς ὑπ' ἀριθ. ΟΕ 8705/6.11.75 ἀποφάσεως τοῦ Νομάρχου Αἰτωλοακαρνανίας, ἐπιτροπὴν καθορισμοῦ αἰγιαλοῦ καὶ παραλίας προβλεπομένην ὑπὸ τῶν διατάξεων τοῦ ἄρθρου 2 τοῦ Α.Ν. 2344/1940 «περὶ αἰγιαλοῦ καὶ παραλίας» ὡς ἐτροποποιήθη ὑπὸ τοῦ ἄρθρου 5 τοῦ Α.Ν. 263/1968 «περὶ τροποποιήσεως καὶ συμπληρώσεως τῶν διατάξεων περὶ δημοσίων κτημάτων», συνελθόντες κατόπιν τοῦ ὑπ' ἀριθ. 2681/23.8.77 ἐγγράφου τοῦ Οἰκονομικοῦ Ἐφόρου Βάλτου, εἰς τὴν πρὸς καθορισμὸν ὁρίων αἰγιαλοῦ καὶ παραλίας εἰς θέσιν «Λαφολάγκαδο» τῆς κτηματικῆς περιφερείας τοῦ Δήμου Ἀμφιλοχίας καὶ κατόπιν ἐπιτοπίου καὶ ἐπισταμένης ἐρεύνης καὶ ἐξετάσεως τῶν κρατουσῶν τοπικῶν συνθηκῶν καὶ τὴν πρὸ τῆς τελέσεως οἱουδήποτε τεχνικοῦ ἔργου, φυσικὴν κατάστασιν τῆς ὑπὸ καθορισμὸν περιοχῆς, καὶ ἔχοντες ὑπ' ὄψει τόσον τὸ ὑπ' ἀριθ. 187.2/356/77/4.7.77 ἔγγραφον τοῦ Ἀρχηγείου Ναυτικοῦ, ὅσον καὶ τὰς σχετικὰς μὲ τὸν καθορισμὸν τῶν ὁριογραμμῶν αἰγιαλοῦ καὶ παραλίας διατάξεις τῶν Α.Ν. 2344/40 καὶ 263/68, προέβημεν:

Εἰς τὸν καθορισμὸν τῶν ὁριογραμμῶν αἰγιαλοῦ καὶ παραλίας εἰς θέσιν «Λαφολάγκαδο» τῆς κτηματικῆς περιφερείας τοῦ Δήμου Ἀμφιλοχίας ἔνθα αἱ ἐγκαταστάσεις SHELL ὡς αὗται ἐμφαίνονται εἰς τὸ τοπογραφικὸν διάγραμμα τοῦ τοπογράφου μηχανικοῦ Ἰωάννου Βαϊνᾶ, δεόντως ἠλεγμένον καὶ θεωρημένον, ὅπερ ἀποτελεῖ ἀναπόσπαστον μέρος τοῦ παρόντος πρακτικοῦ καὶ διὰ μὲν τὸν αἰγιαλὸν διὰ συνεχοῦς ἐρυθρᾶς μελάνης, διὰ δὲ τὴν παραλίαν διὰ συνεχοῦς κιτρίνου χρώματος εἰς ἀπόστασιν 10 μ. ἐκ τῆς ὁριογραμμῆς τοῦ αἰγιαλοῦ ὡς ἀναλυτικώτερον ἐμφαίνηται εἰς τὸ συνοδεῦον τὸ παρὸν ὡς ἄνω διάγραμμα κατ' εἰς τὰ ἄρθρα 2 παρ. 2 καὶ 6 παρ. 1 τοῦ Α.Ν. 2344/40.

Τὸ παρὸν ὑπόκειται εἰς ἔγκρισιν ἁρμοδίως.

Ἐφ' ᾧ συνετάγη τὸ παρὸν καὶ ὑπογράφεται ὡς ἕπεται.

Ἡ Ἐπιτροπὴ


Ὁ Πρόεδρος
ΔΗΜΗΤΡΙΟΣ Φ. ΔΡΑΚΟΣ

Τὰ Μέλη
Στ. Σχοινᾶς, Χρ. Πασσιόπουλος

ΤΟΠΟΓΡΑΦΙΚΟΝ ΔΙΑΓΡΑΜΜΑ
ΠΕΡΙΟΧΗΣ ΕΜΠΡΟΣΘΕΝ
ΕΓΚΑΤΑΣΤΑΣΕΩΝ SHELL (…)
ΠΑΡΑ ΤΗΝ ΕΘΝΙΚΗΝ ΟΔΟΝ
ΑΜΦΙΛΟΧΙΑΣ - ΒΟΝΙΤΣΗΣ (Χ.Θ. 24 Km)
ΔΙΑ ΤΟΝ ΚΑΘΟΡΙΣΜΟΝ ΟΡΙΩΝ ΑΙΓΙΑΛΟΥ - ΠΑΡΑΛΙΑΣ

ΚΛΙΜΑΞ 1:200

ΘΑΛΑΣΣΑ

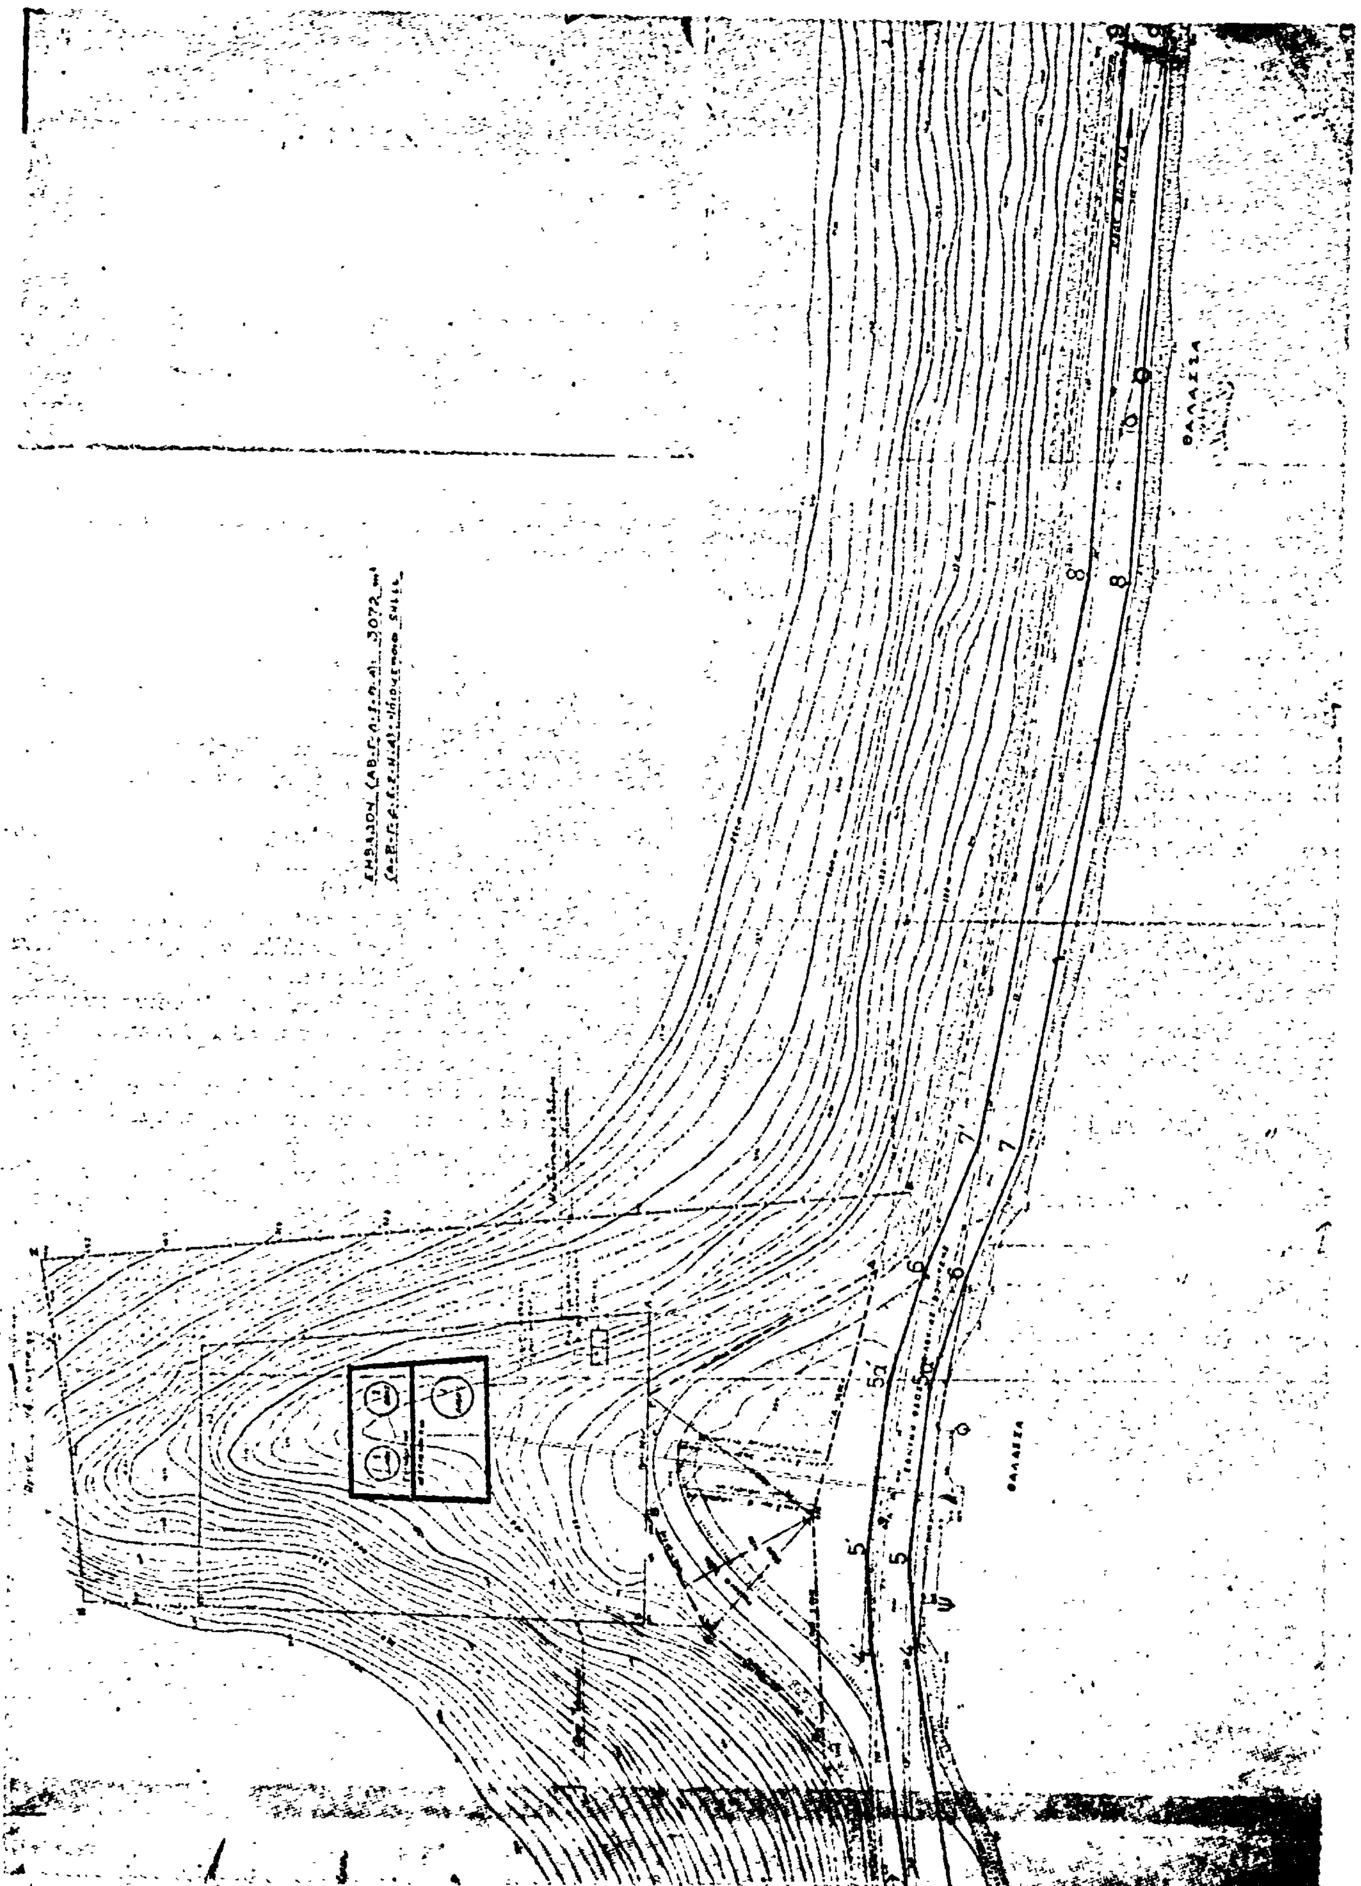

Ἀριθ. Π.7549/617 (2)

Περὶ ἐγκρίσεως δημιουργίας ζώνης παραλίας στὴ θέση «ΚΟΥΡΤΗ-ΧΑΛΙΚΟΥΝΑΣ» Ἁγίου Ματθαίου Κερκύρας, πρὸ τῆς ἰδιοκτησίας τῶν Ἀφῶν Ἰωάννου καὶ Σπυρίδωνος Βασιλᾶ.

Ο ΥΠΟΥΡΓΟΣ ΟΙΚΟΝΟΜΙΚΩΝ

Ἔχοντας ὑπόψη:

1. Τὶς διατάξεις τῶν παρ. 2 καὶ 5 τοῦ ἄρθρου 6 τοῦ Α.Ν. 2344/1940 «περὶ αἰγιαλοῦ καὶ παραλίας», ὅπως ἀντικαταστάθηκαν μὲ τὶς διατάξεις τοῦ ἄρθρου 13 τοῦ Νόμου 1078/1980 (ΦΕΚ 238/14.10.80 τ. Α').
2. Τὴ σύμφωνη γνώμη τοῦ Γενικοῦ Ἐπιτελείου Ναυτικοῦ ποὺ διατυπώθηκε στὸ Φ.187.2/731/79/3.11.1979 ἔγγραφό του.
3. Τὴν Ο.Ε. 15404/22.11.1979 ἀπόφαση τοῦ Νομάρχη Κερκύρας, μὲ τὴν ὁποία ἐπικυρώθηκαν ἡ ἔκθεση τῆς Ἐπιτροπῆς καὶ τὸ σχετικὸ τοπογραφικὸ διάγραμμα, ποὺ δημοσιεύθηκαν στὸ 46/26.1.1980 ΦΕΚ τ. Δ'.
4. Τὴ Δ.2652/66/20.5.1980 κοινὴ ἀπόφαση τῶν Πρωθυπουργοῦ καὶ Ὑπουργοῦ Οἰκονομικῶν «περὶ ἀναθέσεως ἁρμοδιοτήτων στοὺς Ὑφυπουργοὺς Οἰκονομικῶν», ἀποφασίζουμε:

Ἐγκρίνουμε, γιὰ τὴν προσαύξηση τοῦ αἰγιαλοῦ, τὴ δημιουργία ζώνης παραλίας στὴ θέση «ΚΟΥΡΤΗ-ΧΑΛΙΚΟΥΝΑΣ» Ἁγίου Ματθαίου Κερκύρας, πρὸ τῆς ἰδιοκτησίας τῶν Ἀφῶν Ἰωάννου καὶ Σπυρίδωνος Βασιλᾶ ὅπως ἡ ὁριογραμμὴ αὐτῆς καθορίστηκε ἀπὸ τὴν ἁρμοδία Ἐπιτροπὴ τοῦ ἄρθρου 74 τοῦ Π.Δ. 636/1977 καὶ εἰκονίζεται στὸ ἀπὸ 25.8.78 καὶ μὲ κλίμακα 1 : 500 τοπογραφικὸ καὶ ὑψομετρικὸ διάγραμμα τοῦ τοπογράφου μηχανικοῦ Καγκουρίδη Γεωργίου, τὸ ὁποῖο ἔχει θεωρηθεῖ ἀπὸ τὴ Διεύθυνση Τεχνικῶν Ὑπηρεσιῶν τοῦ Νομοῦ Κερκύρας καὶ συνοδεύει τὴν ἀπὸ 12.9.1979 ἔκθεση τῆς ἐν λόγῳ Ἐπιτροπῆς.

Ἡ ἀπόφαση αὐτὴ μαζὶ μὲ τὴν ἔκθεση τῆς Ἐπιτροπῆς καὶ τὸ τοπογ. διάγραμμα νὰ δημοσιευθοῦν στὴν Ἐφημερίδα τῆς Κυβερνήσεως.

Ἀθῆναι, 13 Νοεμβρίου 1980

Ο ΥΦΥΠΟΥΡΓΟΣ

ΠΑΝΑΓΙΩΤΗΣ ΜΠΟΚΟΒΟΣ

ΕΚΘΕΣΙΣ

Καθορισμοῦ (τὸ πρῶτον) ὁριογραμμῶν αἰγιαλοῦ καὶ παραλίας εἰς θέσιν ΚΟΥΡΤΗ-ΧΑΛΙΚΟΥΝΑΣ περιοχῆς Κοινότητος Ἁγίου Ματθαίου Ν. Κερκύρας πρὸ ἰδιοκτησίας Ἀφῶν Ἰωάννου καὶ Σπυρίδωνος Βασιλᾶ.

Ἐν Κερκύρᾳ σήμερον τὴν 12.9.1979, ἡ κατὰ Νόμον ἁρμοδία Ἐπιτροπὴ καθορισμοῦ τῶν ὁρίων αἰγιαλοῦ καὶ παραλίας ἀποτελουμένη ἐκ τῶν:

1. Κων/νου Σχέρου, Οἰκονομικοῦ Ἐφόρου Κερκύρας.
2. Βασιλείου Παπαγιάννη, Λιμενάρχου Κερκύρας.
3. Δημητρίου Μάκκα, Πρ/νου ΤΕΕ Διευθύνσεως ΤΥΝ Κερκύρας καὶ λαβοῦσα ὑπ' ὄψιν:

α) Τὴν ἀπὸ 1.9.1978 ὑποβληθεῖσαν αἴτησιν τῶν Ἰωάννου καὶ Σπυρίδωνος Βασιλᾶ «περὶ καθορισμοῦ ὁριογραμμῶν αἰγιαλοῦ καὶ παραλίας» εἰς θέσιν ΚΟΥΡΤΗ-ΧΑΛΙΚΟΥΝΑΣ περιοχῆς Κοιν. Ἁγίου Ματθαίου.

β) Τὸ ὑποβληθὲν τοπογραφικὸν διάγραμμα ὑπὸ κλίμακα 1 : 500 τῆς ἀνωτέρω περιοχῆς συνταχθὲν τὴν 25.8.78 ὑπὸ τοῦ τοπογράφου μηχανικοῦ Καγκουρίδη Γεωργίου, ἠλεγχθὲν ὑπὸ Ἰωάννου Ἀργυροῦ πολιτικοῦ μηχανικοῦ καὶ θεωρημένον τὴν 12.9.79 ὑπὸ τῆς Δ/νσεως Τ.Υ.Ν. Κερκύρας.

γ) Τὰς διατάξεις τοῦ Α.Ν. 2344/40 «περὶ αἰγιαλοῦ καὶ παραλίας» ὡς αὗται συνεπληρώθησαν καὶ ἐτροποποιήθησαν μεταγενεστέρως.

δ) Τὰ ἐκ τῆς διενεργηθείσης τὴν 20.9.1978 αὐτοψίας προκύψαντα στοιχεῖα.

ε) Τὸ ἔγγραφο ΓΕΝ Φ.187.2/35/79/Σ.99/17.1.1979, ἀποφασίζει:

Καθορίζει ἐπὶ τοῦ ὡς ἄνω (β) τοπογραφικοῦ γιαγράμματος:

I. Διὰ συνεχοῦς ἐρυθρᾶς γραμμῆς τὸ ὅριον τοῦ αἰγιαλοῦ.
II. Διὰ συνεχοῦς κιτρίνης γραμμῆς τὸ ὅριον τῆς παραλίας.

Ἀναλυτικῶς:

I. Ὡς ὁριογραμμὴ αἰγιαλοῦ ὁρίζεται ἡ πολυγωνικὴ τῶν κορυφῶν 1, 2, 3, 4, 5, 6, 7, 8, 9 καὶ 10, αἵτινες ἐξασφαλίζονται ἐκ σταθερῶν σημείων ὡς κατωτέρω:

Τὸ σημεῖον 1: Εἰς ἀποστάσεις ἀπὸ τὶς τσιμεντένιες κολῶνες Α καὶ Β ὡς εἰς τὸ τοπογραφικὸν διάγραμμα ἐμφαίνεται ἀντιστοίχως 44,20μ. καὶ 62,70μ.

Τὸ σημεῖον 2: Εἰς ἀποστάσεις ἀπὸ τὶς τσιμεντένιες κολῶνες Α καὶ Β ὡς εἰς τὸ τοπογραφικὸν διάγραμμα ἐμφαίνεται ἀντιστοίχως 37,00 μ. καὶ 55,80 μ.

Τὸ σημεῖον 3: Εἰς ἀποστάσεις ἀπὸ τὶς τσιμεντένιες κολῶνες Α καὶ Β ὡς εἰς τὸ τοπογραφικὸν διάγραμμα ἐμφαίνεται ἀντιστοίχως 12,50 μ. καὶ 26,20 μ.

Τὸ σημεῖον 4: Εἰς ἀποστάσεις ἀπὸ τὶς τσιμεντένιες κολῶνες Γ καὶ Δ ὡς εἰς τὸ τοπογραφικὸν διάγραμμα ἀμφαίνεται ἀντιστοίχως 35,20 μ. καὶ 50,50 μ.

Τὸ σημεῖον 5: Εἰς ἀποστάσεις ἀπὸ τὶς τσιμεντένιες κολῶνες Δ καὶ Ε ὡς εἰς τὸ τοπογραφικὸν διάγραμμα ἐμφαίνεται ἀντιστοίχως 41,20 μ. καὶ 21,50 μ.

Τὸ σημεῖον 6: Εἰς ἀποστάσεις ἀπὸ τὶς τσιμεντένιες κολῶνες Ε καὶ Ζ ὡς εἰς τὸ τοπογραφικὸν διάγραμμα ἐμφαίνεται ἀντιστοίχως 83,20 μ. καὶ 30,00 μ.

Τὸ σημεῖον 7: Εἰς ἀποστάσεις ἀπὸ τὶς τσιμεντένιες κολῶνες Ζ καὶ Η ὡς εἰς τὸ τοπογραφικὸν διάγραμμα ἐμφαίνεται ἀντιστοίχως 81,50 μ. καὶ 31,80 μ.

Τὸ σημεῖον 8: Εἰς ἀποστάσεις ἀπὸ τὶς τσιμεντένιες κολῶνες Η καὶ Θ ὡς εἰς τὸ τοπογραφικὸν διάγραμμα ἐμφαίνεται ἀντιστοίχως 64,90 μ. καὶ 29,80 μ.

Τὸ σημεῖον 9: Εἰς ἀποστάσεις ἀπὸ τὶς τσιμεντένιες κολῶνες Θ καὶ Ι ὡς εἰς τὸ τοπογραφικὸν διάγραμμα ἐμφαίνεται ἀντιστοίχως 20,00 μ. καὶ 38,50 μ.

Τὸ σημεῖον 10: Εἰς ἀποστάσεις ἀπὸ τὶς τσιμεντένιες κολῶνες Θ καὶ Ι ὡς εἰς τὸ τοπογραφικὸν διάγραμμα ἐμφαίνεται ἀντιστοίχως 48,50 μ. καὶ 7,00 μ.

II. Ὡς ὁριογραμμὴ παραλίας ὁρίζεται ἡ πολυγωνικὴ τῶν κορυφῶν 1', 2', 3', 4', 5', 6', 7', 8', 9', 10', 11', 12', 13' καὶ 14', ἅτινα ἐξασφαλίζονται ἐκ σταθερῶν σημείων ὡς κατωτέρω:

Τὸ σημεῖον 1': Εἰς ἀποστάσεις ἀπὸ τὶς τσιμεντένιες κολῶνες Α καὶ Β ὡς εἰς τὸ τοπογραφικὸν διάγραμμα ἐμφαίνεται ἀντιστοίχως 38,50 μ. καὶ 56,40 μ.

Τὸ σημεῖον 2': Εἰς ἀποστάσεις ἀπὸ τὶς τσιμεντένιες κολῶνες Α καὶ Β ὡς εἰς τὸ τοπογραφικὸν διάγραμμα ἐμφαίνεται ἀντιστοίχως 18,20 μ. καὶ 27,50 μ.

Τὸ σημεῖον 3': Εἰς ἀποστάσεις ἀπὸ τὶς τσιμεντένιες κολῶνες Α καὶ Β ὡς εἰς τὸ τοπογραφικὸν διάγραμμα ἐμφαίνεται ἀντιστοίχως 41,00 μ. καὶ 29,60 μ.

Τὸ σημεῖον 4': Εἰς ἀποστάσεις ἀπὸ τὶς τσιμεντένιες κολῶνες Γ καὶ Δ ὡς εἰς τὸ τοπογραφικὸν διάγραμμα ἐμφαίνεται ἀντιστοίχως 27,00 μ. καὶ 51,00 μ.

Τὸ σημεῖον 5': Εἰς ἀποστάσεις ἀπὸ τὶς τσιμεντένιες κολῶνες Δ καὶ Ε ὡς εἰς τὸ τοπογραφικὸν διάγραμμα ἐμφαίνεται ἀντιστοίχως 21,40 μ. καὶ 38,90 μ.

Τὸ σημεῖον 6': Εἰς ἀποστάσεις ἀπὸ τὶς τσιμεντένιες κολῶνες Δ καὶ Ε ὡς εἰς τὸ τοπογραφικὸν διάγραμμα ἐμφαίνεται ἀντιστοίχως 35,00 μ. καὶ 14,80 μ.

Τὸ σημεῖον 7': Εἰς ἀποστάσεις ἀπὸ τὶς τσιμεντένιες κολῶνες Ε καὶ Ζ ὡς εἰς τὸ τοπογραφικὸν διάγραμμα ἐμφαίνεται ἀντιστοίχως 41,50 μ. καὶ 71,60 μ.

Τὸ σημεῖον 8' : Εἰς ἀποστάσεις ἀπὸ τὶς τσιμεντένιες κολῶνες Ε καὶ Ζ ὡς εἰς τὸ τοπογραφικὸν διάγραμμα ἐμφαίνεται ἀντιστοίχως 90,00 μ. καὶ 28,20 μ.

Τὸ σημεῖον 9' : Εἰς ἀποστάσεις ἀπὸ τὶς τσιμεντένιες κολῶνες Ζ καὶ Η εἰς τὸ τοπογραφικὸν διάγραμμα ἐμφαίνεται ἀντιστοίχως 32,40 μ. καὶ 69.00 μ.

Τὸ σημεῖον 10' : Εἰς ἀποστάσεις ἀπὸ τὶς τσιμεντένιες κολῶνες Ζ καὶ Η ὡς τὸ τοπογραφικὸν διάγραμμα ἐμφαίνεται ἀντιστοίχως 77,80 μ. καὶ 24,70 μ.

Τὸ σημεῖον 11' : Εἰς ἀποστάσεις ἀπὸ τὶς τσιμεντένιες κολῶνες Η καὶ Θ ὡς εἰς τὸ τοπογραφικὸν διάγραμμα ἐμφαίνεται ἀντιστοίχως 41,20 μ. καὶ 24,70 μ.

Τὸ σημεῖον 12' : Εἰς ἀποστάσεις ἀπὸ τὶς τσιμεντένιες κολῶνες Η καὶ Θ ὡς εἰς τὸ τοπογραφικὸν διάγραμμα ἐμφαίνεται ἀντιστοίχως 63.20 μ. καὶ 26,70 μ.


Τὸ σημεῖον 13' : Εἰς ἀποστάσεις ἀπὸ τὶς τσιμεντένιες κολῶνες Θ καὶ Ι ὡς εἰς τὸ τοπογραφικὸν διάγραμμα ἐμφαίνεται ἀντιστοίχως 14,10 μ. καὶ 33,20 μ.


Τὸ σημεῖον 14' : Εἰς ἀποστάσεις ἀπὸ τὶς τσιμεντένιες κολῶνες Θ καὶ Ι ὡς εἰς τὸ τοπογραφικὸν διάγραμμα ἐμφαίνεται ἀντιστοίχως 36,30 μ. καὶ 7,40 μ.


III. Εἰς τὴν πρὸς Νότον ἐπέκτασιν τοῦ τοπογραφικοῦ ἔχει ἤδη καθορισθῆ ἡ ὁριογραμμὴ αἰγιαλοῦ καὶ παραλίας.

IV. Δὲν ὑπάρχει ἔνδειξις παλαιοῦ αἰγιαλοῦ εἰς τὴν περιοχήν.

Τὰ Μέλη τῆς Ἐπιτροπῆς
Κ. ΣΚΕΡΟΣ
Β. ΠΑΠΑΓΙΑΝΝΗΣ
ΔΗΜΗΤΡ. ΜΑΚΚΑΣ

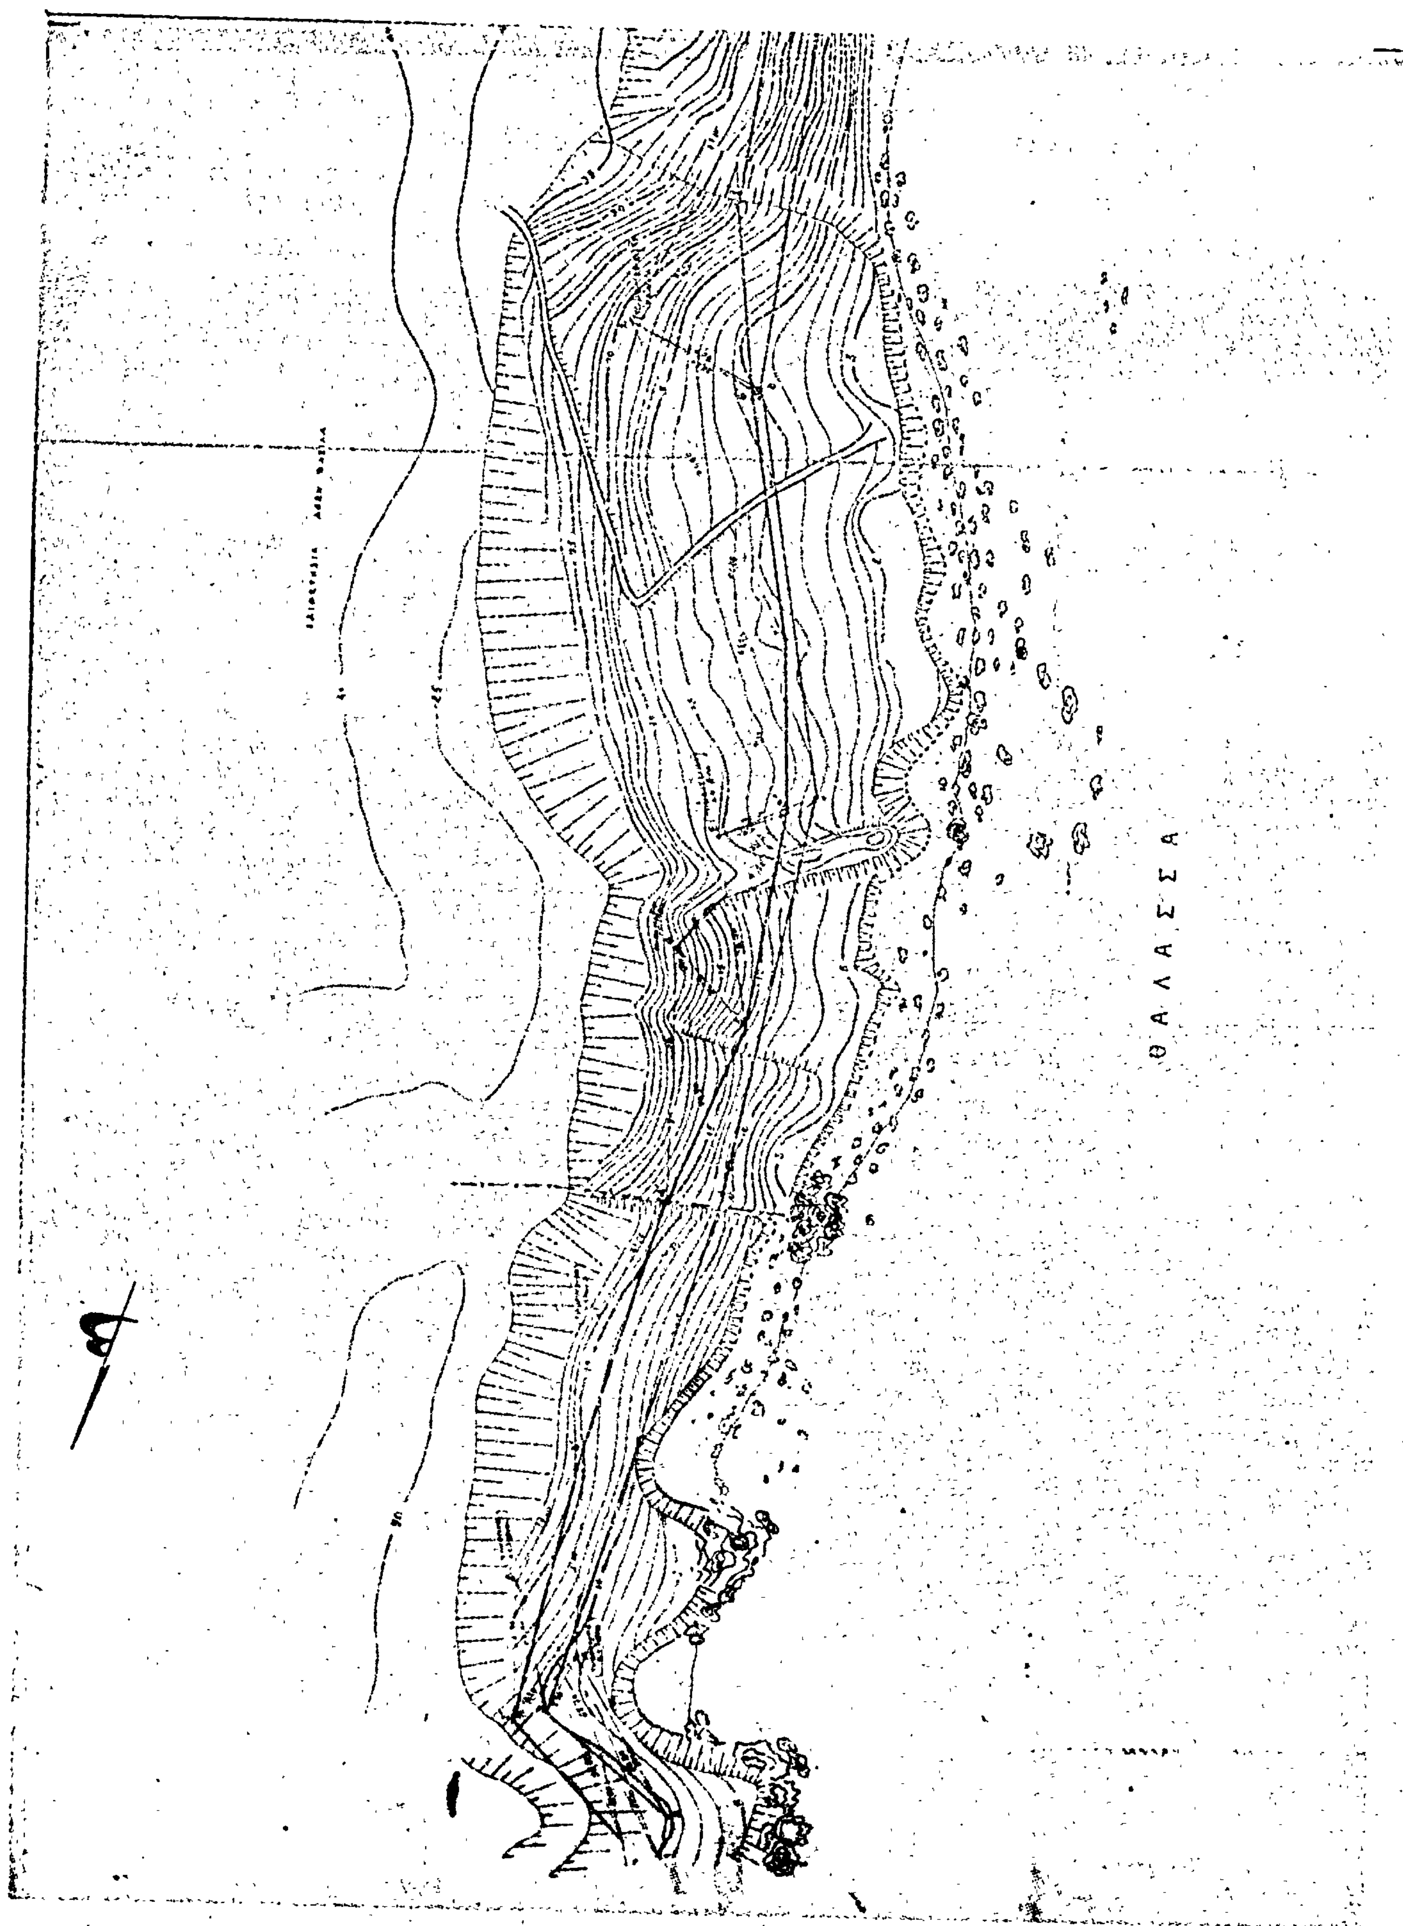
ΘΑΛΑΣΣΑ

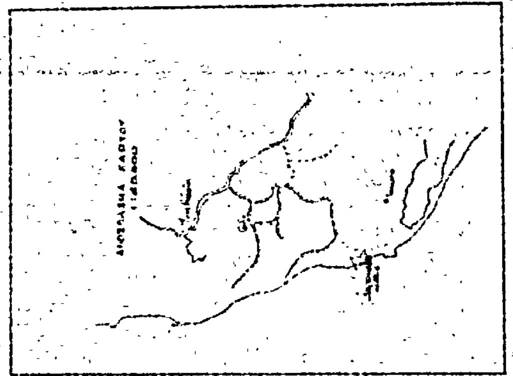

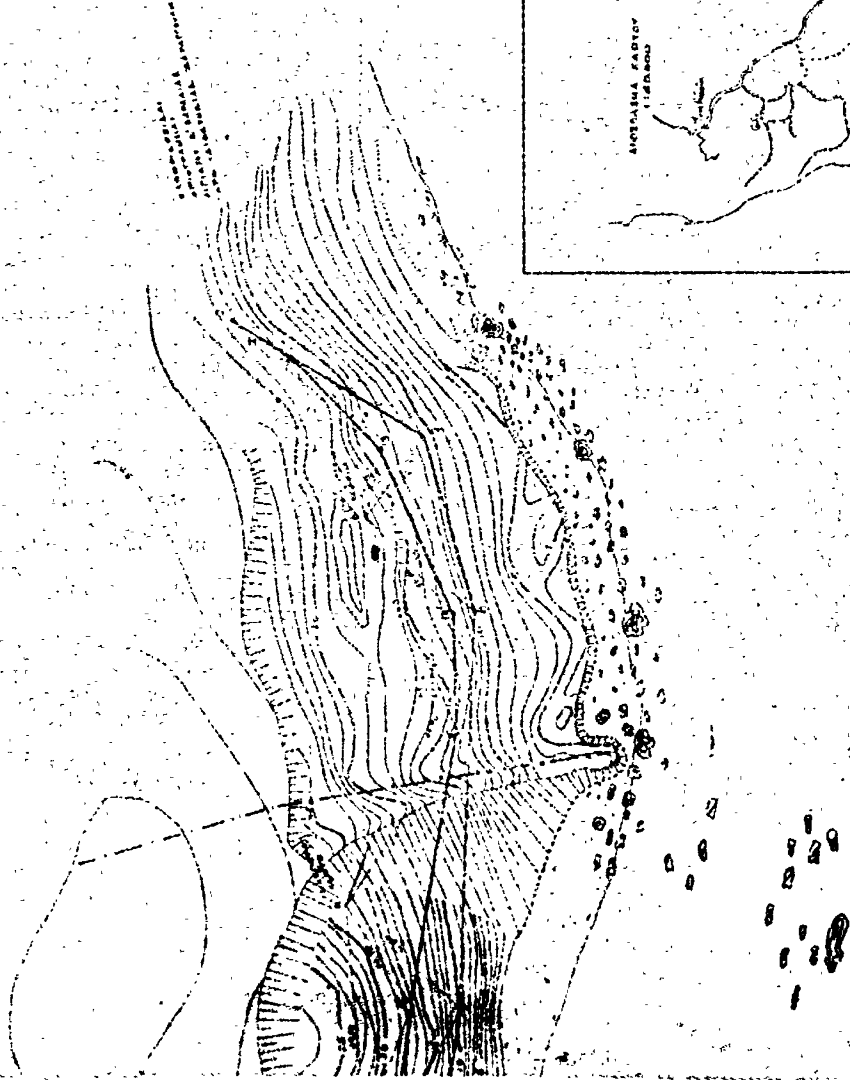

Η ΓΕΝΙΚΗ ΔΙΕΥΘΥΝΣΗ ΤΟΥ ΕΘΝΙΚΟΥ ΤΥΠΟΓΡΑΦΕΙΟΥ

ΓΝΩΣΤΟΠΟΙΕΙ ΟΤΙ:

Ἡ ἐτήσια συνδρομὴ τῆς Ἐφημερίδας τῆς Κυβερνήσεως, ἡ τιμὴ τῶν φύλλων της ποὺ πωλοῦνται τμηματικὰ καὶ τὰ τέλη δημοσιεύσεων στὴν Ἐφημερίδα τῆς Κυβερνήσεως, καθορίσθηκαν ἀπὸ 1 Ἰανουαρίου 1981 ὡς ἀκολούθως:

Α' ΕΤΗΣΙΕΣ ΣΥΝΔΡΟΜΕΣ

1. Γιὰ τὸ Τεῦχος Α' .... Δραχ. 1.500
2. » » » Β' .... » 3.000
3. » » » Γ' .... » 1.000
4. » » » Δ' .... » 2.500
5. » » » Νομικῶν Προσώπων Δ.Δ. κ.λπ. » 1.000
6. » » » Ἀν. Εἰδ. Δικαστηρίου ...... » 200
7. » » » Παράρτημα .... » 600
8. » » » Ἀνωνύμων Ἑταιρειῶν κ.λπ. . » 7.000
9. » » Δελτίο Ἐμπορικῆς καὶ Βιομηχανικῆς Ἰδιοκτησίας .... » 600
10. Γιὰ ὅλα τὰ τεύχη καὶ τὸ Δ.Ε.Β.Ι. .... » 15.000

Οἱ Δῆμοι καὶ οἱ Κοινότητες τοῦ Κράτους καταβάλλουν τὸ 1/2 τῶν ἀνωτέρω συνδρομῶν.

Ὑπὲρ τοῦ Ταμείου Ἀλληλοβοηθείας Προσωπικοῦ τοῦ Ἐθνικοῦ Τυπογραφείου (ΤΑΠΕΤ) ἀναλογοῦν τὰ ἑξῆς ποσά:

1. Γιὰ τὸ Τεῦχος Α' .... Δραχ. 75
2. » » » Β' .... » 150
3. » » » Γ' .... » 50
4. » » » Δ' .... » 125
5. » » » Νομικῶν Προσώπων Δ.Δ. κ.λπ. » 50
6. » » » Ἀν. Εἰδ. Δικαστηρίου....... » 10
7. » » » Παράρτημα .... » 30
8. » » » Ἀνωνύμων Ἑταιρειῶν κ.λπ. . » 350
9. » » Δελτίο Ἐμπ. καὶ Βιομ. Ἰδιοκτησίας . » 30
10. Γιὰ ὅλα τὰ τεύχη .... » 750

Β'. ΤΙΜΗ ΦΥΛΛΩΝ

Ἡ τιμὴ πωλήσεως κάθε φύλλου, μέχρις 8 σελ., εἶναι 7 δρχ., ἀπὸ 9 ὡς 24 σελ. 14 δρχ., ἀπὸ 25 ὡς 48 σελ. 20 δρχ., ἀπὸ 49 ὡς 80 σελ. 40 δρχ., ἀπὸ 81 σελ. καὶ ἄνω ἡ τιμὴ πωλήσεως κάθε φύλλου προσαυξάνεται κατὰ 40 δρχ. ἀνὰ 80 σελίδες.

Γ'. ΤΙΜΗ ΦΩΤΟΑΝΤΙΓΡΑΦΩΝ

Ἡ τιμὴ διαθέσεως στὸ κοινὸ τῶν ἐκδιδομένων ἀπὸ τὸ Ἐθνικὸ Τυπογραφεῖο φωτοαντιγράφων τῶν διαφόρων φύλλων τῆς Ἐφημερίδας τῆς Κυβερνήσεως καθορίζεται σὲ τρεῖς (3) δραχμὲς κατὰ σελίδα.

Δ'. ΤΕΛΗ ΔΗΜΟΣΙΕΥΣΕΩΝ

I. Στὸ τεῦχος Ἀνωνύμων Ἑταιρειῶν καὶ Ἑταιρειῶν Περιωρισμένης Εὐθύνης:

Α' Ἀνωνύμων Ἑταιρειῶν:

1. Τῶν καταστατικῶν .... Δρχ. 18.000
2. Τῶν ἀποφάσεων «περὶ συγχωνεύσεως ἀνωνύμων ἑταιρειῶν» .... » 18.000
3. Τῶν κωδικοποιήσεων τῶν καταστατικῶν (ΦΕΚ 309/67, τ. Β') .... » 9.000
4. Τῶν τροποποιήσεων τῶν καταστατικῶν ..... » 5.000
5. Τῶν ἰσολογισμῶν κάθε χρήσεως .... » 8.000
6. Τῶν ὑπουργικῶν ἀποφάσεων «περὶ παροχῆς ἀδείας ἐπεκτάσεως τῶν ἐργασιῶν Ἀσφαλιστικῶν Ἑταιρειῶν», τῶν ἐκθέσεων ἐκτιμήσεως περιουσιακῶν στοιχείων καὶ τῶν ἀποφάσεων τοῦ Δ.Σ. τοῦ ΕΛΤΑ, μὲ τὶς ὁποῖες ἐγκρίνονται καὶ δημοσιεύονται οἱ κανονισμοὶ αὐτοῦ .... » 7.000
7. Τῶν ἀποφάσεων «περὶ ἐγκαταστάσεως ὑποκαταστήματος, διορισμοῦ γενικοῦ πράκτορος καὶ παροχῆς πληρεξουσιότητος πρὸς ἀντιπροσώπευσιν ἐν Ἑλλάδι ἀλλοδαπῶν Ἑταιρειῶν» καὶ τῶν ἀποφάσεων «περὶ μεταβιβάσεως τοῦ χαρτοφυλακίου Ἀσφαλιστικῶν Ἑταιρειῶν κατὰ τὸ ἄρθρο 59 παρ. 1 τοῦ Ν.Δ. 400/70» .... » 4.000
8. Τῶν ἀνακοινώσεων γιὰ κάθε μεταβολὴ ποὺ γίνεται μὲ ἀπόφαση Γ.Σ. ἢ Δ.Σ., τῶν προσκλήσεων σὲ γενικὲς συνελεύσεις, τῶν κατὰ τὸ ἄρθρο 32 τοῦ Ν. 3221/24 γνωστοποιήσεων, τῶν ἀνακοινώσεων, ποὺ προβλέπονται ἀπὸ τὸ ἄρθρο 59 παρ. 3 τοῦ Ν.Δ. 400/1970 «περὶ Ἀλλοδαπῶν Ἀσφαλιστικῶν Ἑταιρειῶν», τῶν ἀποφάσεων τοῦ Διοικητικοῦ Συμβουλίου τοῦ ΕΛΤΑ, ποὺ ἀναφέρονται σὲ προσωρινὲς διατάξεις καὶ τῶν ἀποφάσεων τοῦ Ὑπ. Συγκοινωνιῶν διὰ τοὺς ΗΛΠΑΠ - ΗΣΑΠ - ΟΣΕ .... » 2.000
9. Τῶν συνοπτικῶν μηνιαίων καταστάσεων τῶν Τραπεζικῶν Ἑταιρειῶν .... » 2.000
10. Τῶν ἀποφάσεων τῆς ἐπιτροπῆς τοῦ Χρηματιστηρίου «περὶ εἰσαγωγῆς χρεωγράφων εἰς τὸ χρηματιστήριον πρὸς διαπραγμάτευσιν, συμφώνως πρὸς τὰς διατάξεις τοῦ ἄρθρου 2 παρ. 3 Α.Ν. 148/1967» Δρχ. 2.000
11. Τῶν ἀποφάσεων τῆς ἐπιτροπῆς κεφαλαιαγορᾶς «περὶ διαγραφῆς χρεωγράφων ἐκ τοῦ χρηματιστηρίου, συμφώνως πρὸς τὰς διατάξεις τοῦ ἄρθρου 2 παρ. 4 Α.Ν. 148/67» .... » 2.000
12. Τῶν ἀποφάσεων «περὶ ἐγκρίσεως τιμολογίων τῶν Ἀσφαλιστικῶν Ἑταιρειῶν» .... » 2.000

Β' Ἑταιρειῶν Περιωρισμένης Εὐθύνης:

1. Τῶν καταστατικῶν .... Δρχ. 2.000
2. Τῶν κωδικοποιήσεων τῶν καταστατικῶν .... » 2.000
3. Τῶν ἰσολογισμῶν κάθε χρήσεως .... » 2.500
4. Τῶν ἐκθέσεων ἐκτιμήσεως περιουσιακῶν στοιχείων .... » 2.000
5. Τῶν τροποποιήσεων τῶν καταστατικῶν (γιὰ κάθε συμβολαιογραφικὴ πράξη) .... » 800
6. Τῶν ἀνακοινώσεων μὲ συμβολαιογραφικὴ πράξη » 800
7. Τῶν ἀνακοινώσεων μὲ ἀπόφαση τῆς Γ.Σ. ... » 600
8. Τῶν προσκλήσεων σὲ γενικὲς συνελεύσεις .... » 600

Γ' Ἀλληλασφαλιστικῶν Συνεταιρισμῶν - Ἀλληλασφαλιστικῶν Ταμείων καὶ Φιλανθρωπικῶν Σωματείων:

1. Τῶν ὑπουργικῶν ἀποφάσεων «περὶ χορηγήσεως ἀδείας λειτουργίας Ἀλληλασφαλιστικῶν Συνεταιρισμῶν - Ἀλληλασφαλιστικῶν Ταμείων» .... » 2.000
2. Τῶν ἰσολογισμῶν τῶν ἀνωτέρω Συνεταιρισμῶν, Ταμείων καὶ Σωματείων .... » 2.500

Δ' Τῶν δικαστικῶν πράξεων: .... Δρχ. 800

II. Στὸ Τέταρτο τεῦχος:

Τῶν δικαστικῶν πράξεων γιὰ παρακατάθεση ἀποζημιώσεως .... » 800

Ε'. ΚΑΤΑΒΟΛΗ ΣΥΝΔΡΟΜΩΝ - ΤΕΛΩΝ ΔΗΜΟΣΙΕΥΣΕΩΝ ΚΑΙ ΠΟΣΟΣΤΩΝ Τ.Α.Π.Ε.Τ.

1. Οἱ συνδρομὲς τοῦ ἐσωτερικοῦ καὶ τὰ τέλη δημοσιεύσεων προκαταβάλλονται στὰ Δημόσια Ταμεῖα ἔναντι ἀποδεικτικοῦ εἰσπράξεως, τὸ ὁποῖο φροντίζει ὁ ἐνδιαφερόμενος νὰ τὸ στείλει στὴ Γενικὴ Δ/νση τοῦ Ἐθνικοῦ Τυπογραφείου.

2. Οἱ συνδρομὲς τοῦ ἐξωτερικοῦ εἶναι δυνατὸ νὰ στέλνονται καὶ σὲ ἀνάλογο συνάλλαγμα μὲ ἐπιταγὴ ἐπ' ὀνόματι τοῦ Διευθυντῆ τῶν Διοικητικῶν καὶ Οἰκονομικῶν Ὑποθέσεων τοῦ Ἐθνικοῦ Τυπογραφείου.

3. Τὸ ὑπὲρ τοῦ ΤΑΠΕΤ ποσοστὸ ἐπὶ τῶν ἀνωτέρω συνδρομῶν καὶ τελῶν δημοσιεύσεων καταβάλλεται ὡς ἑξῆς:

α) στὴν Ἀθήνα: στὸ Ταμεῖο τοῦ ΤΑΠΕΤ (Κατάστημα Ἐθνικοῦ Τυπογραφείου),

β) στὶς ὑπόλοιπες πόλεις τοῦ Κράτους: στὰ Δημόσια Ταμεῖα καὶ ἀποδίδεται στὸ ΤΑΠΕΤ σύμφωνα μὲ τὶς 192378/3639/1947(ΡΟΝΕΟ 185) καὶ 178048/5321/31.7.65 (ΡΟΝΕΟ 139) ἐγκύκλιες διαταγὲς τοῦ Γ.Λ.Κ.,

γ) στὶς περιπτώσεις συνδρομῶν ἐξωτερικοῦ: ὅταν ἡ ἀποστολή τους γίνεται μὲ ἐπιταγὲς μαζὶ μ' αὐτὲς στέλνεται καὶ τὸ ὑπὲρ τοῦ ΤΑΠΕΤ ποσοστό.

Ὁ Γενικὸς Διευθυντὴς
ΑΘΑΝ. ΠΑΝ. ΣΠΗΛΙΟΠΟΥΛΟΣ

ΑΠΟ ΤΟ ΕΘΝΙΚΟ ΤΥΠΟΓΡΑΦΕΙΟ